



Wetterschutzhaube 520x520

Gedämmt

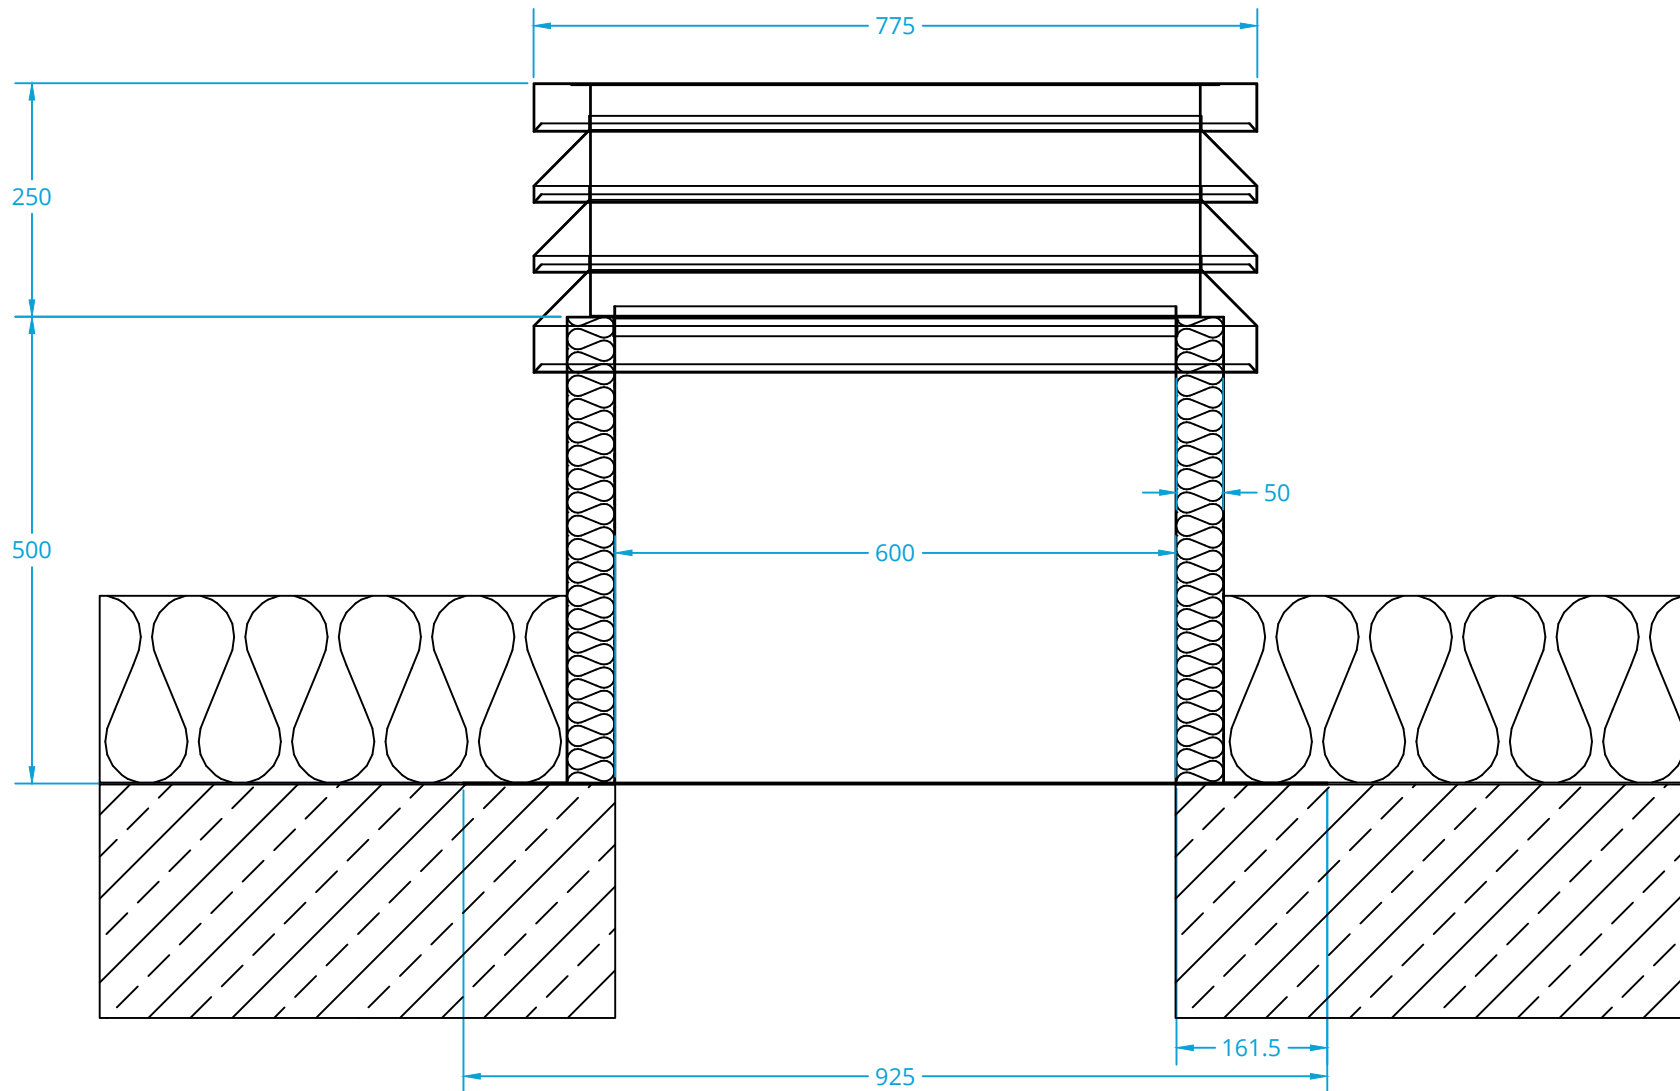


Wetterschutzhaube 600x600

Gedämmt

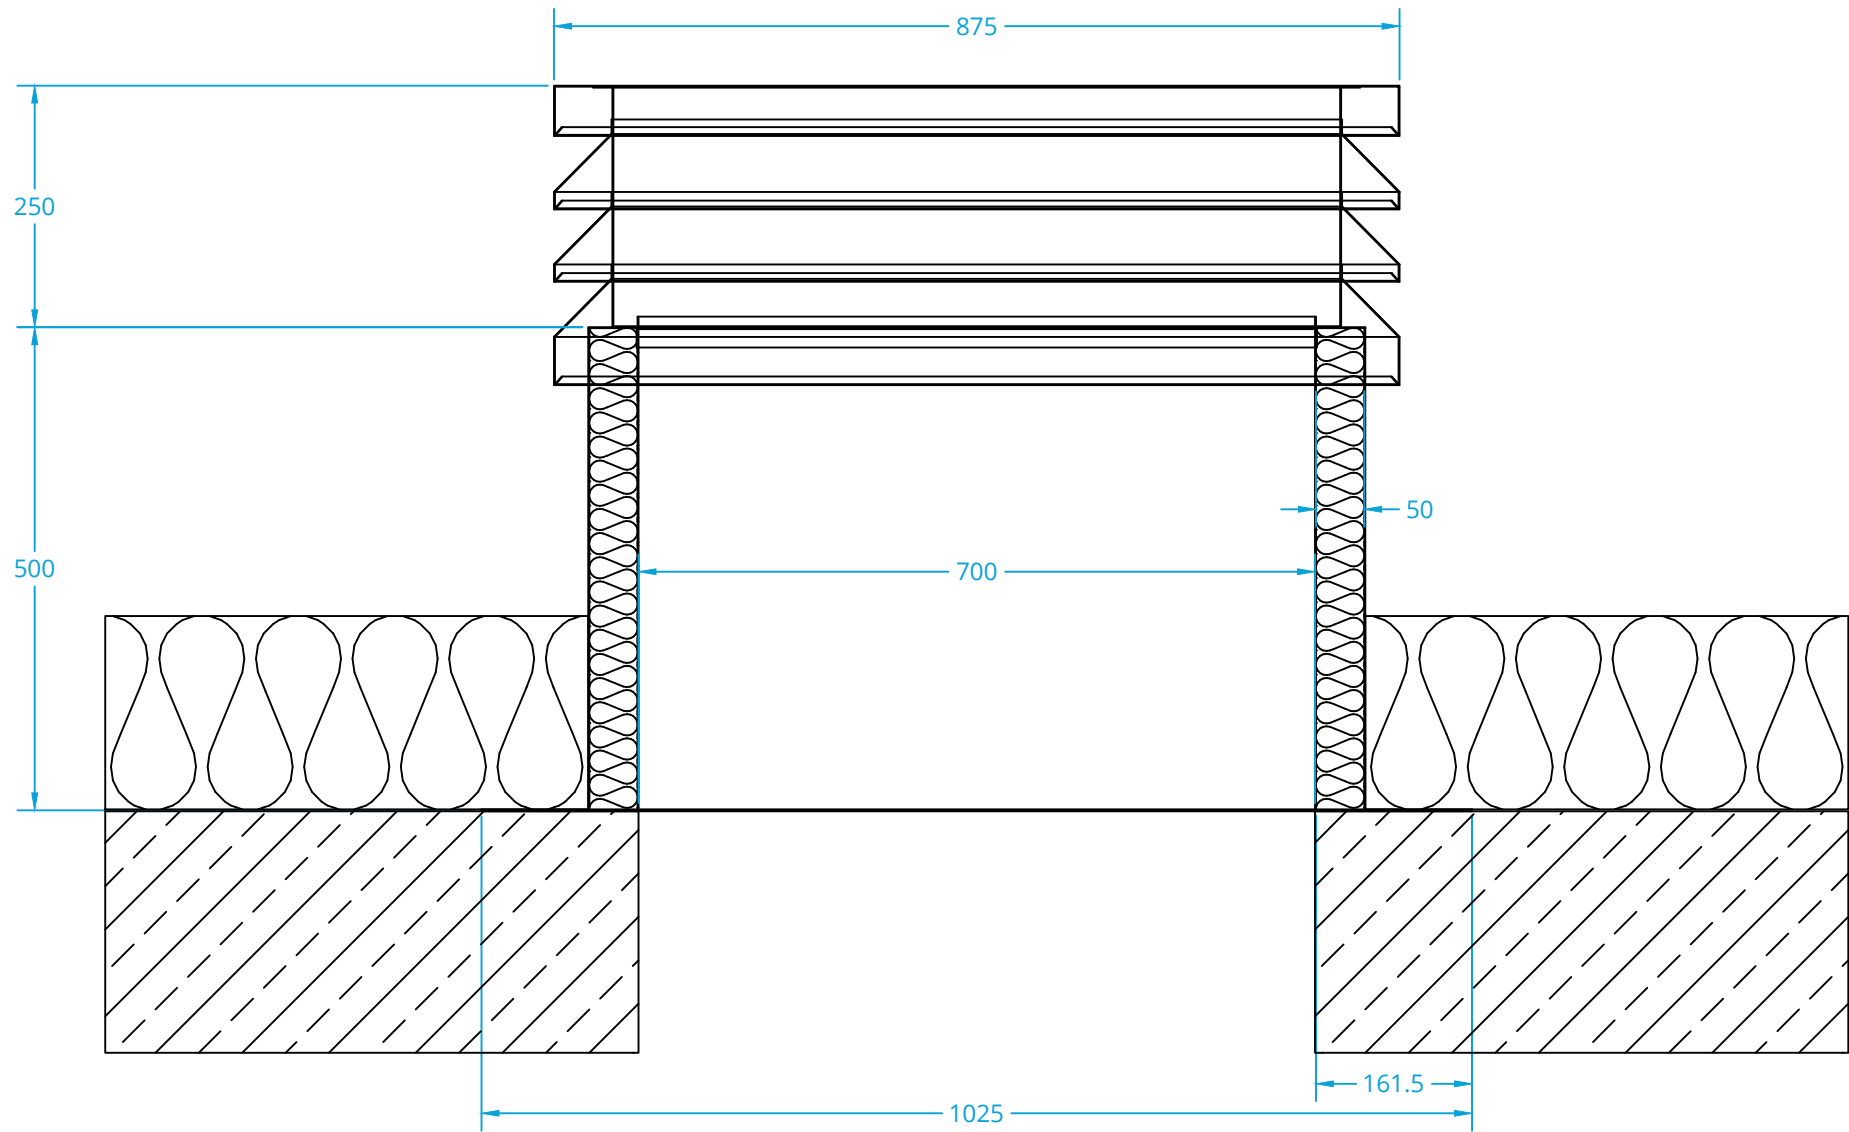


Wetterschutzhaube 700x700

Gedämmt

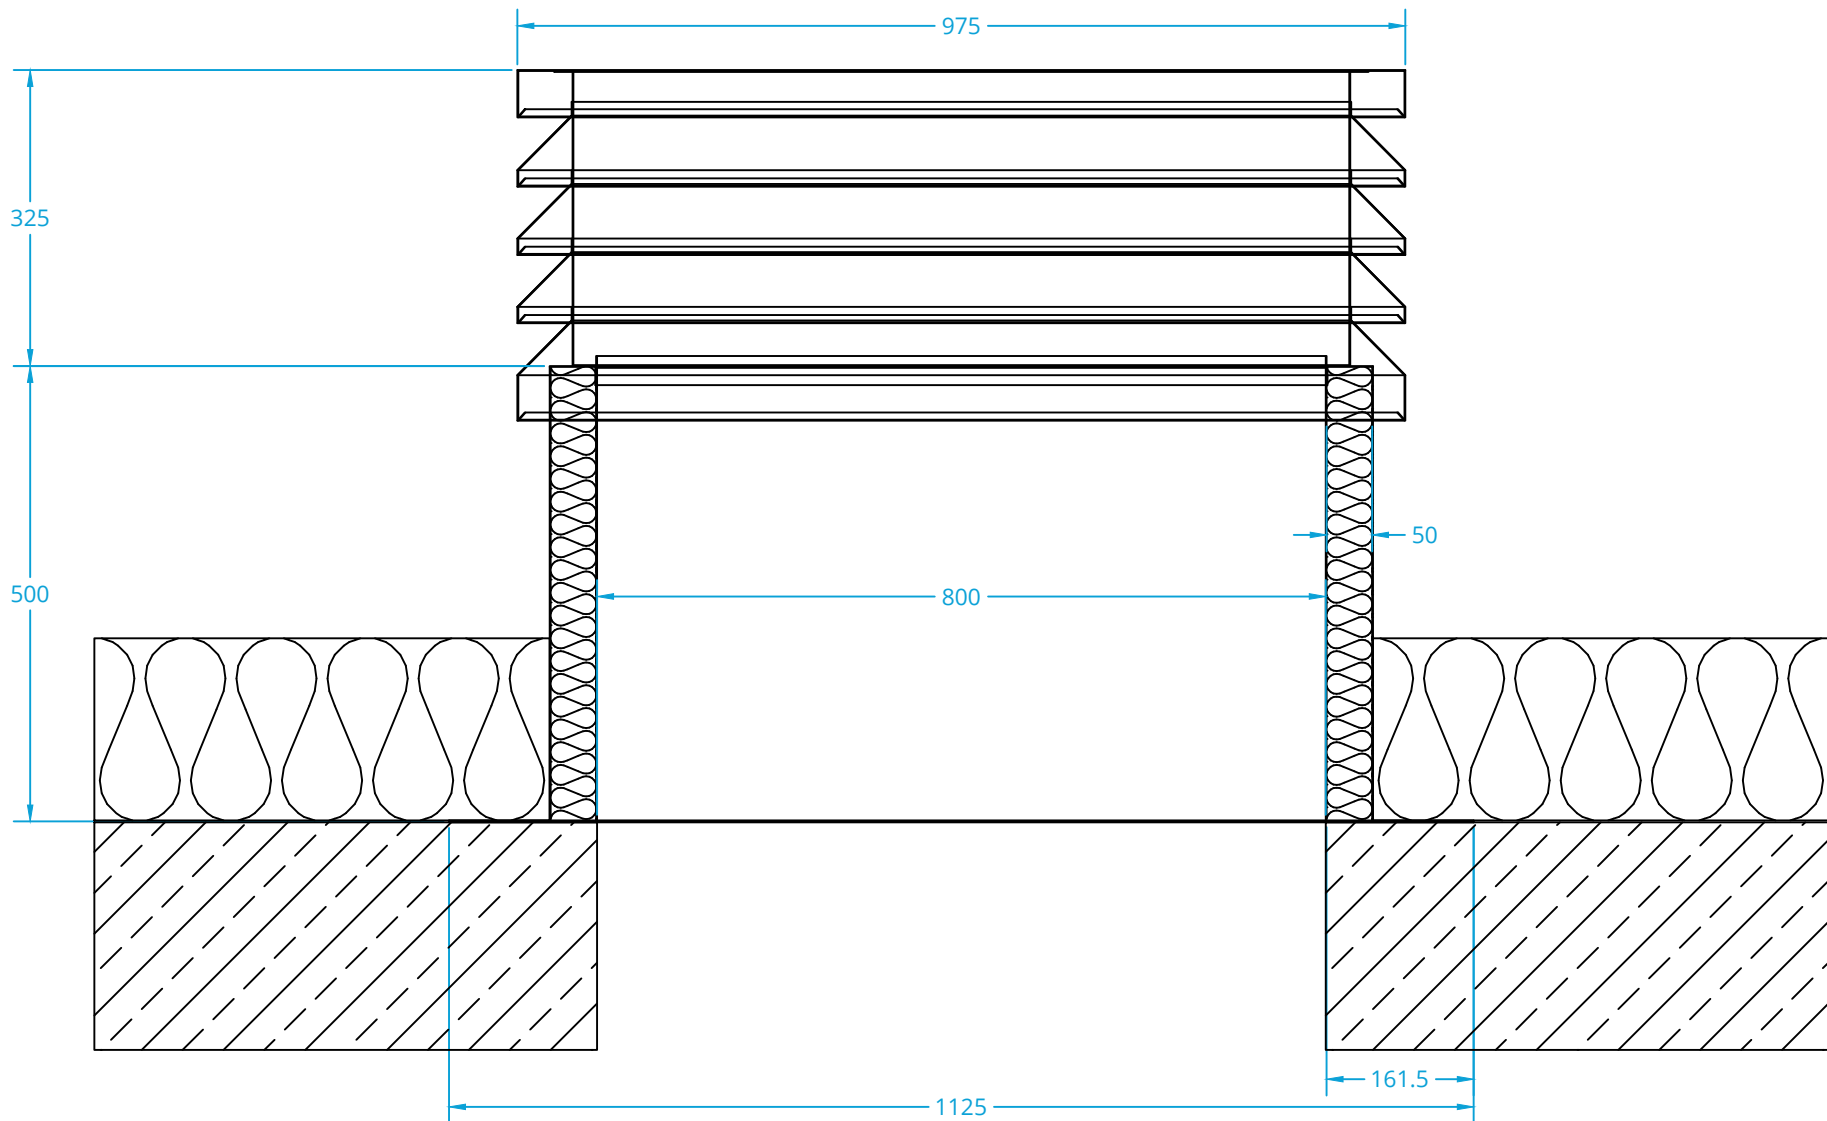


Wetterschutzhaube 800x800

Gedämmt

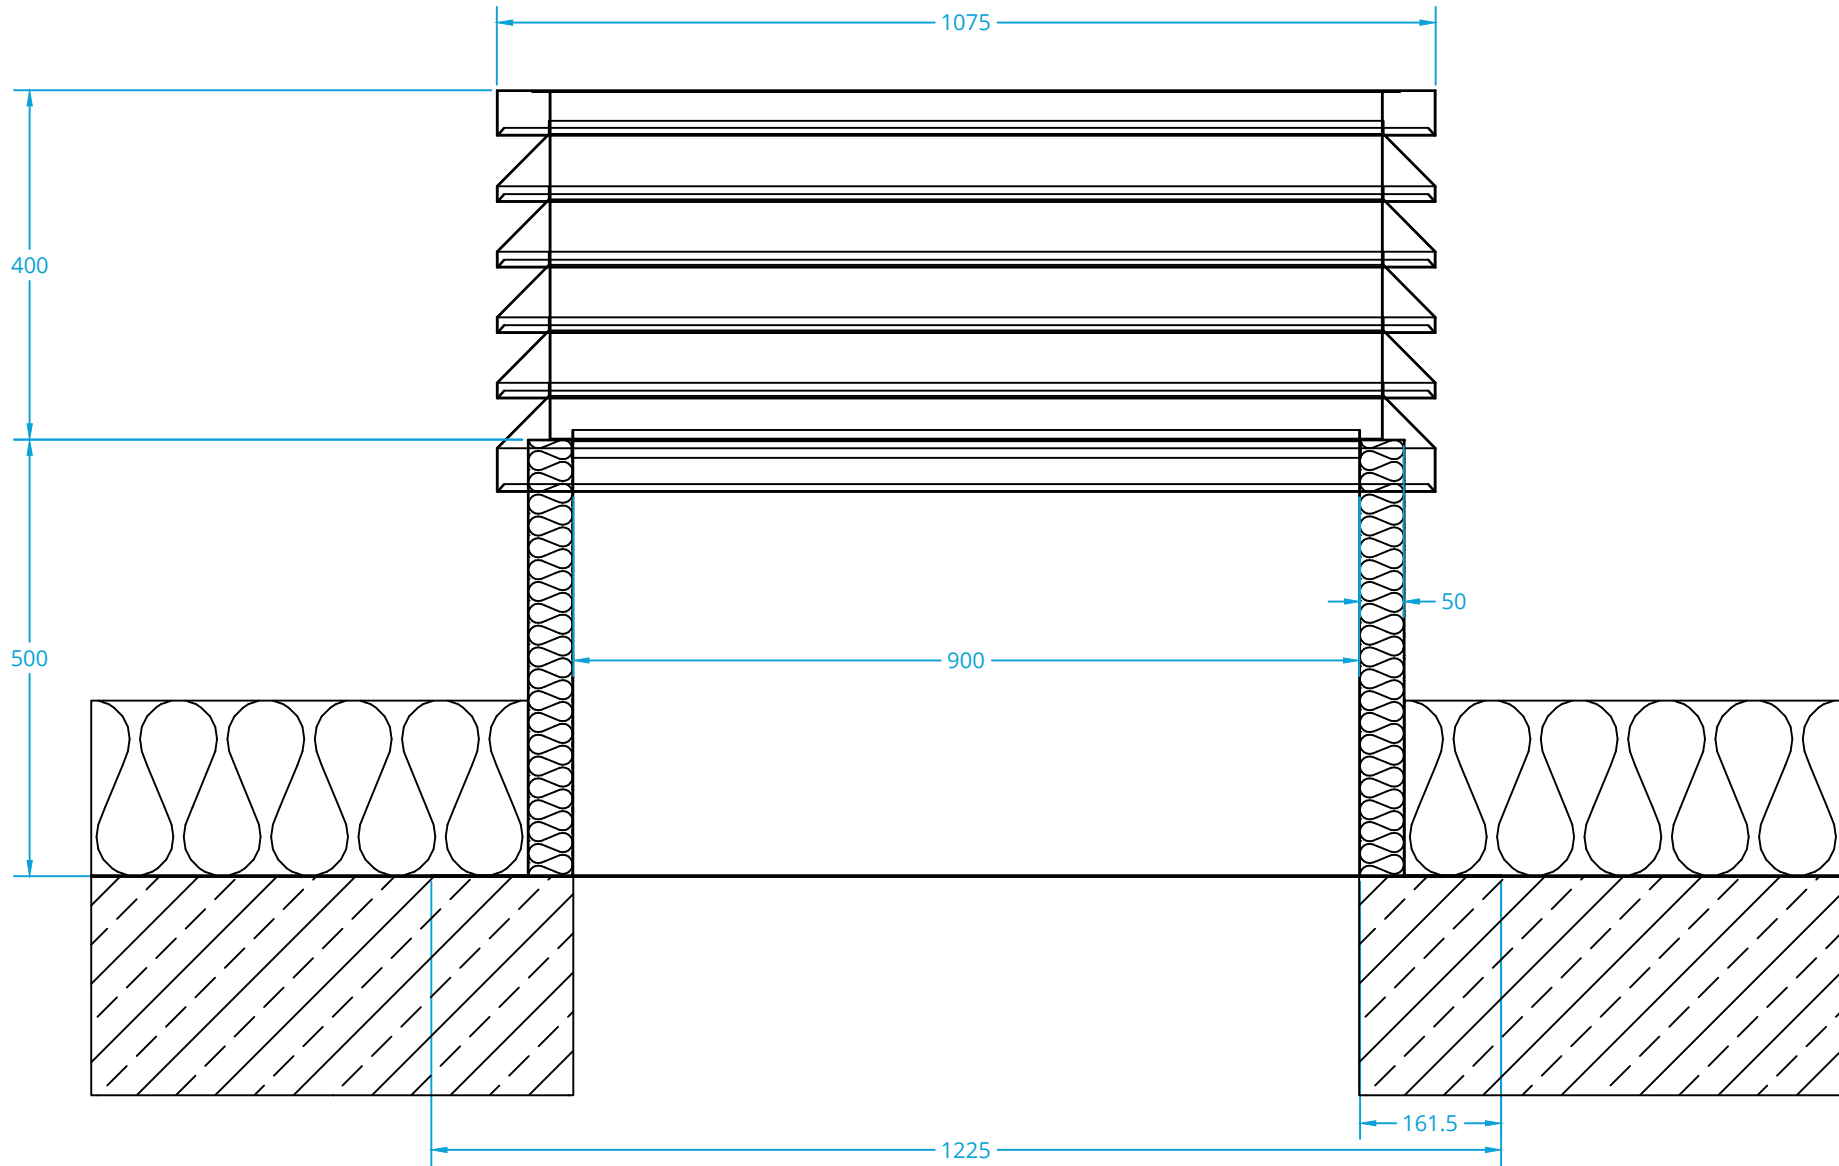

Wetterschutzhaube 900x900

Gedämmt

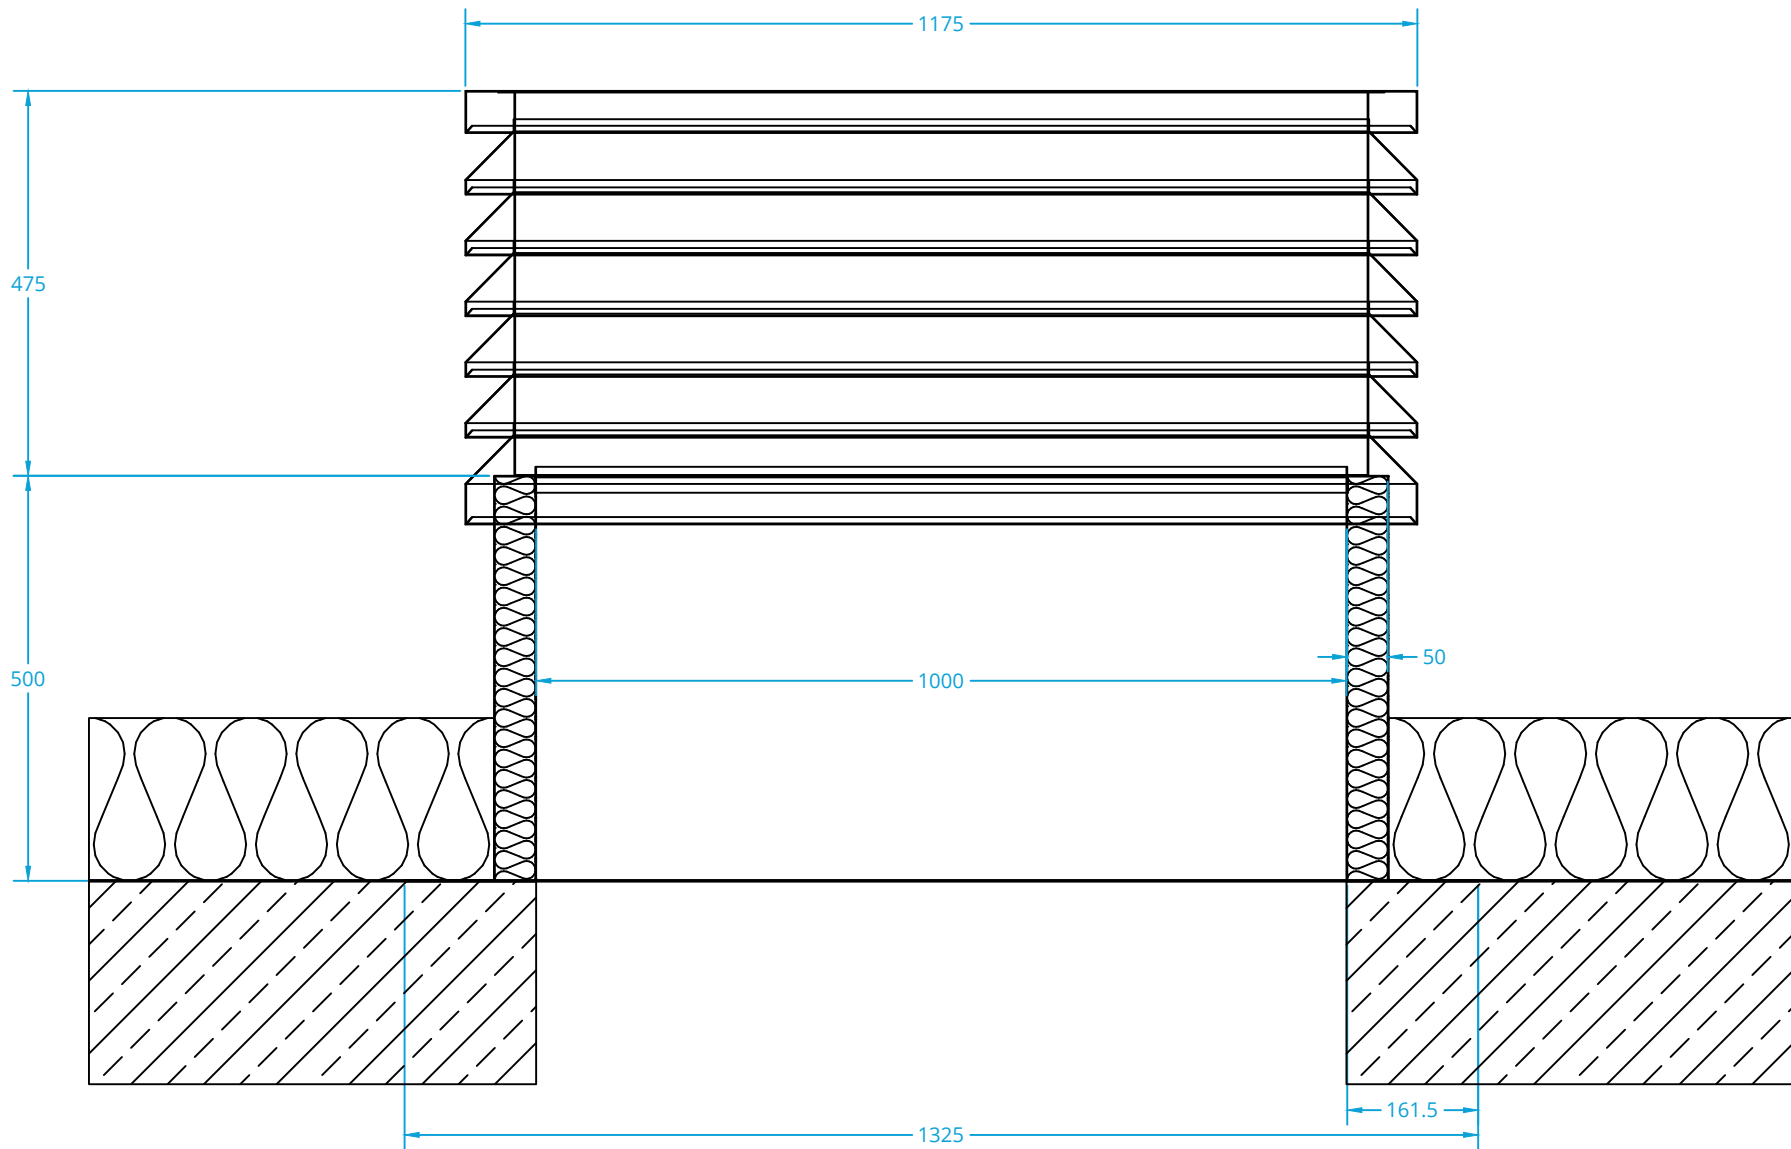

Wetterschutzhaube 1000x1000

Gedämmt